


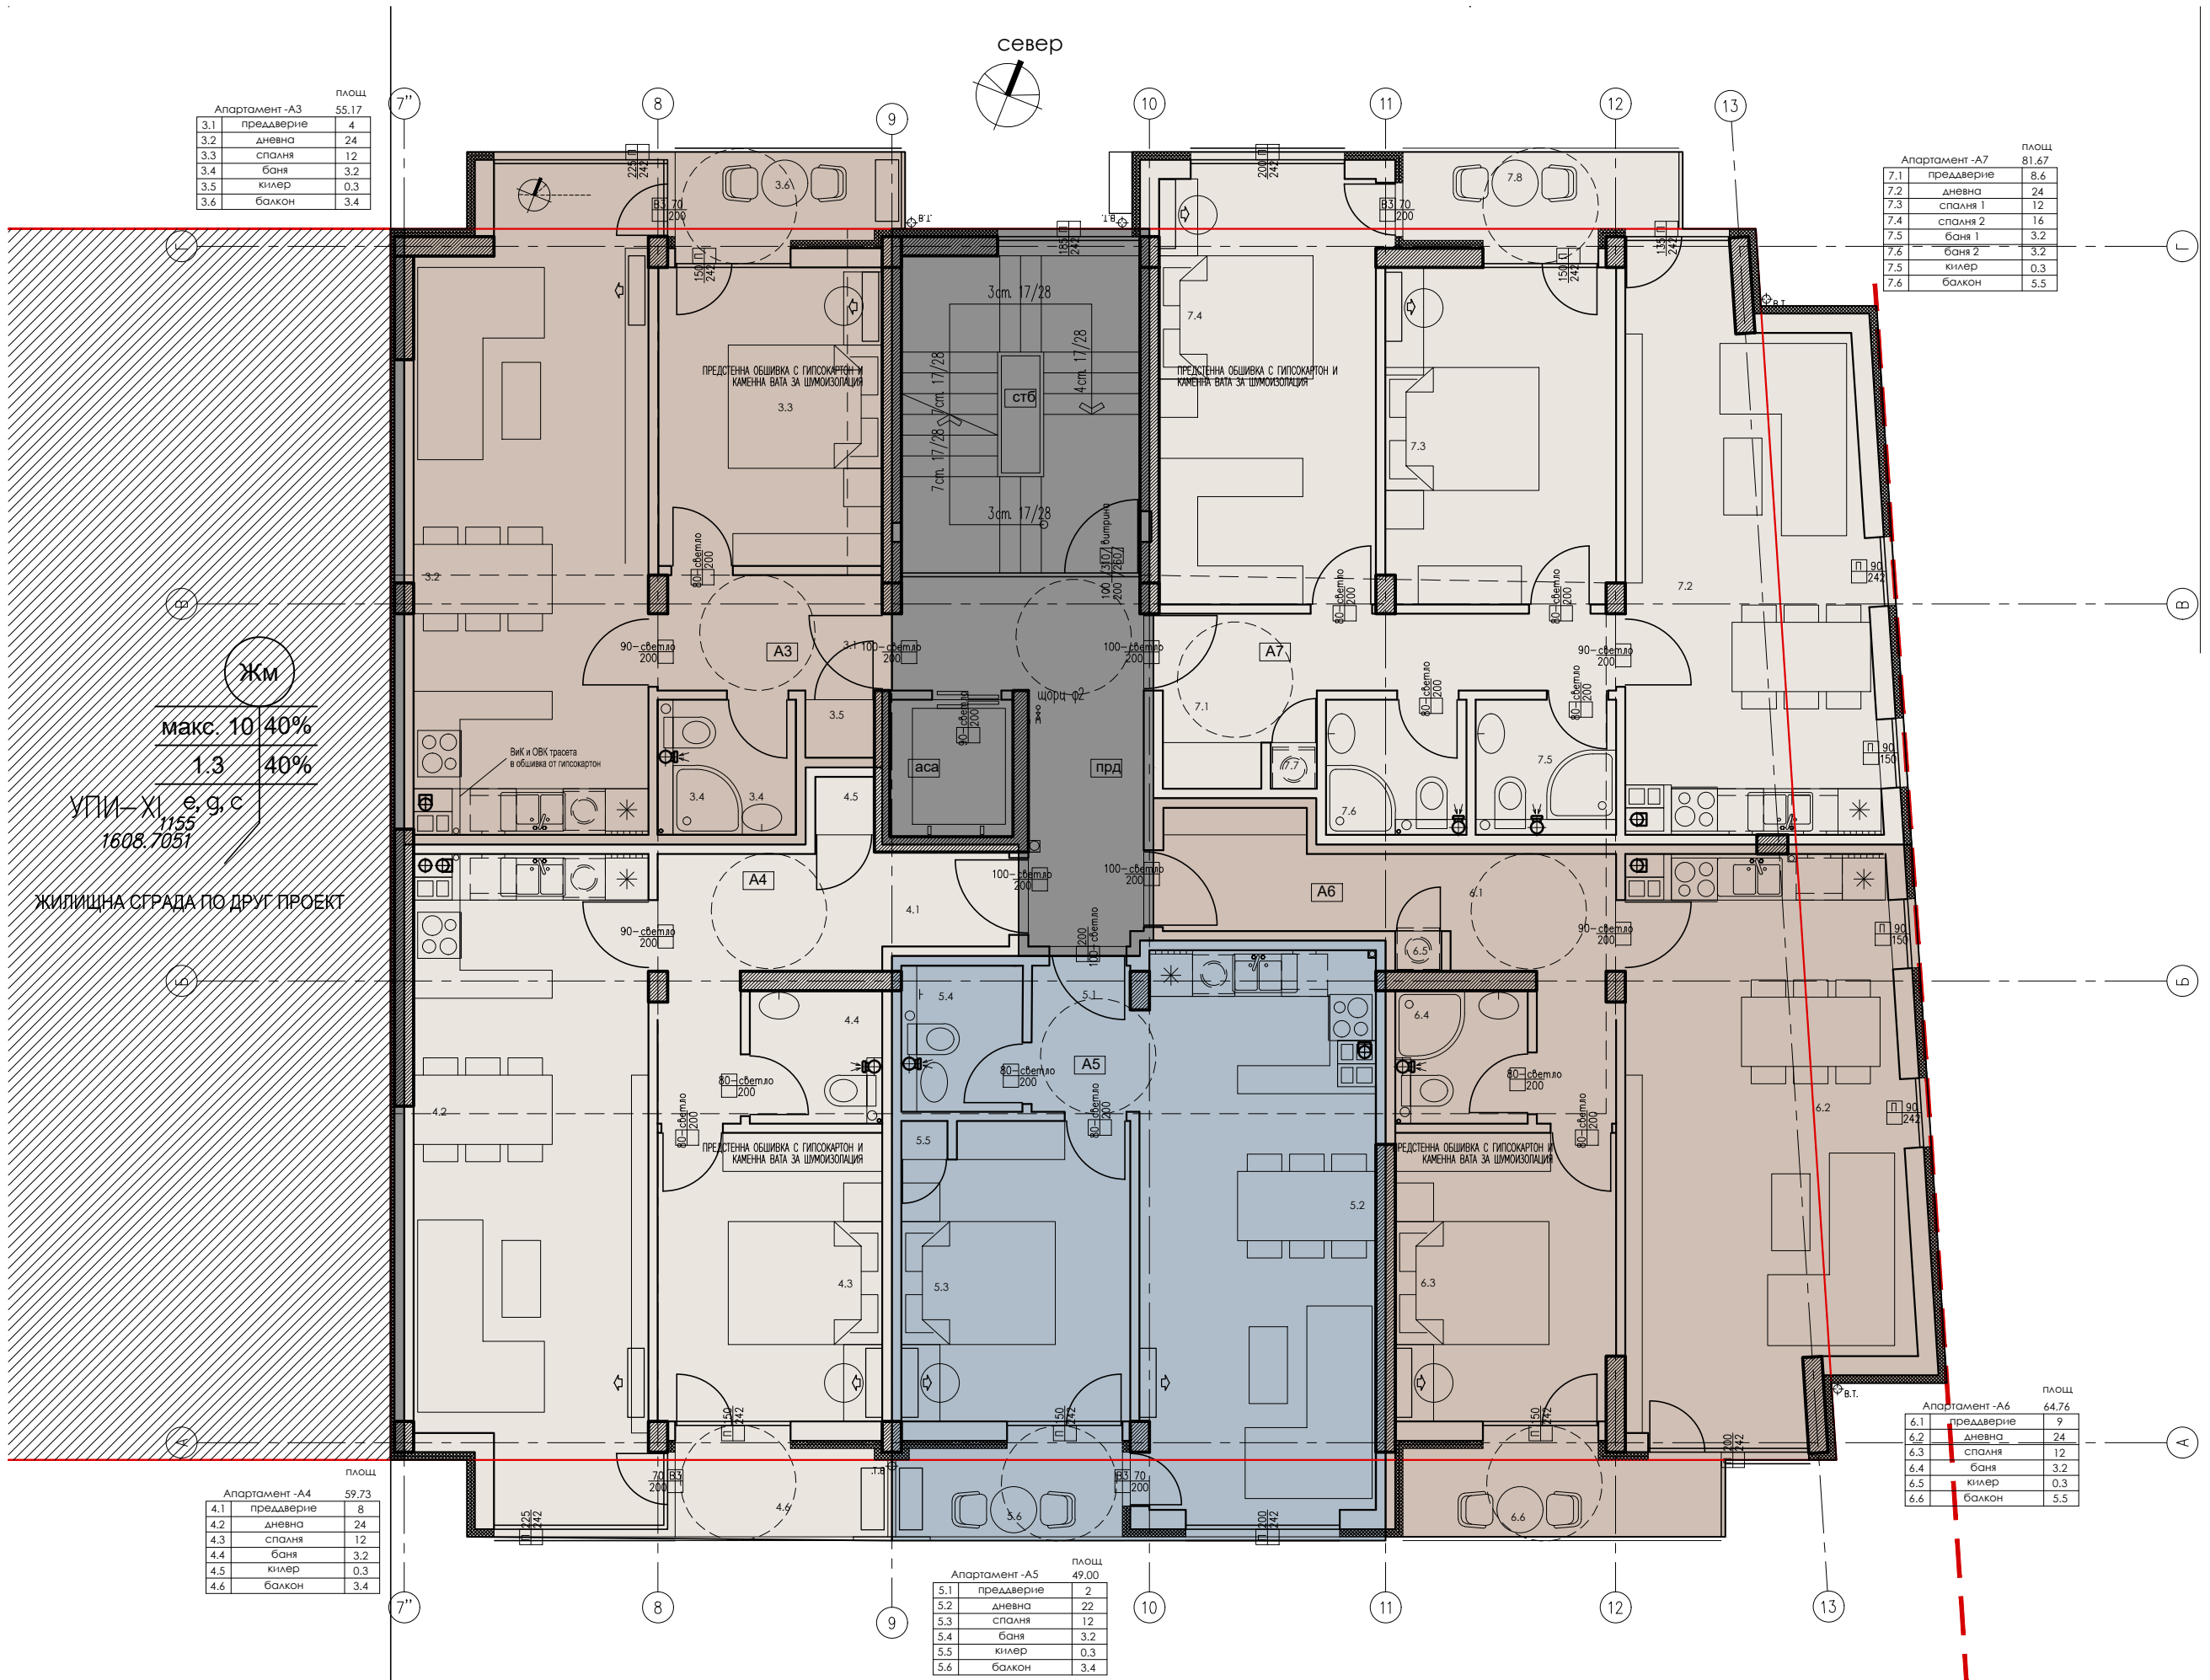

Апартамент -А3		площ
3.1	преддверие	4
3.2	дневна	24
3.3	спалня	12
3.4	баня	3.2
3.5	килер	0.3
3.6	балкон	3.4

Апартамент -А7		площ
7.1	преддверие	8.6
7.2	дневна	24
7.3	спалня 1	12
7.4	спалня 2	16
7.5	баня 1	3.2
7.6	баня 2	3.2
7.5	килер	0.3
7.6	балкон	5.5

ЖМ
макс. 10/40%
1.3/40%
УПИ-ХІ, е.д.с
1155
1608.7051

ЖИЛИЩНА СГРАДА ПО ДРУГ ПРОЕКТ

Апартамент -А4		площ
4.1	преддверие	8
4.2	дневна	24
4.3	спалня	12
4.4	баня	3.2
4.5	килер	0.3
4.6	балкон	3.4

Апартамент -А5		площ
5.1	преддверие	2
5.2	дневна	22
5.3	спалня	12
5.4	баня	3.2
5.5	килер	0.3
5.6	балкон	3.4

Апартамент -А6		площ
6.1	преддверие	9
6.2	дневна	24
6.3	спалня	12
6.4	баня	3.2
6.5	килер	0.3
6.6	балкон	5.5