
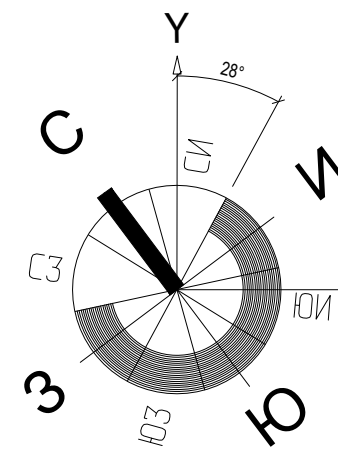


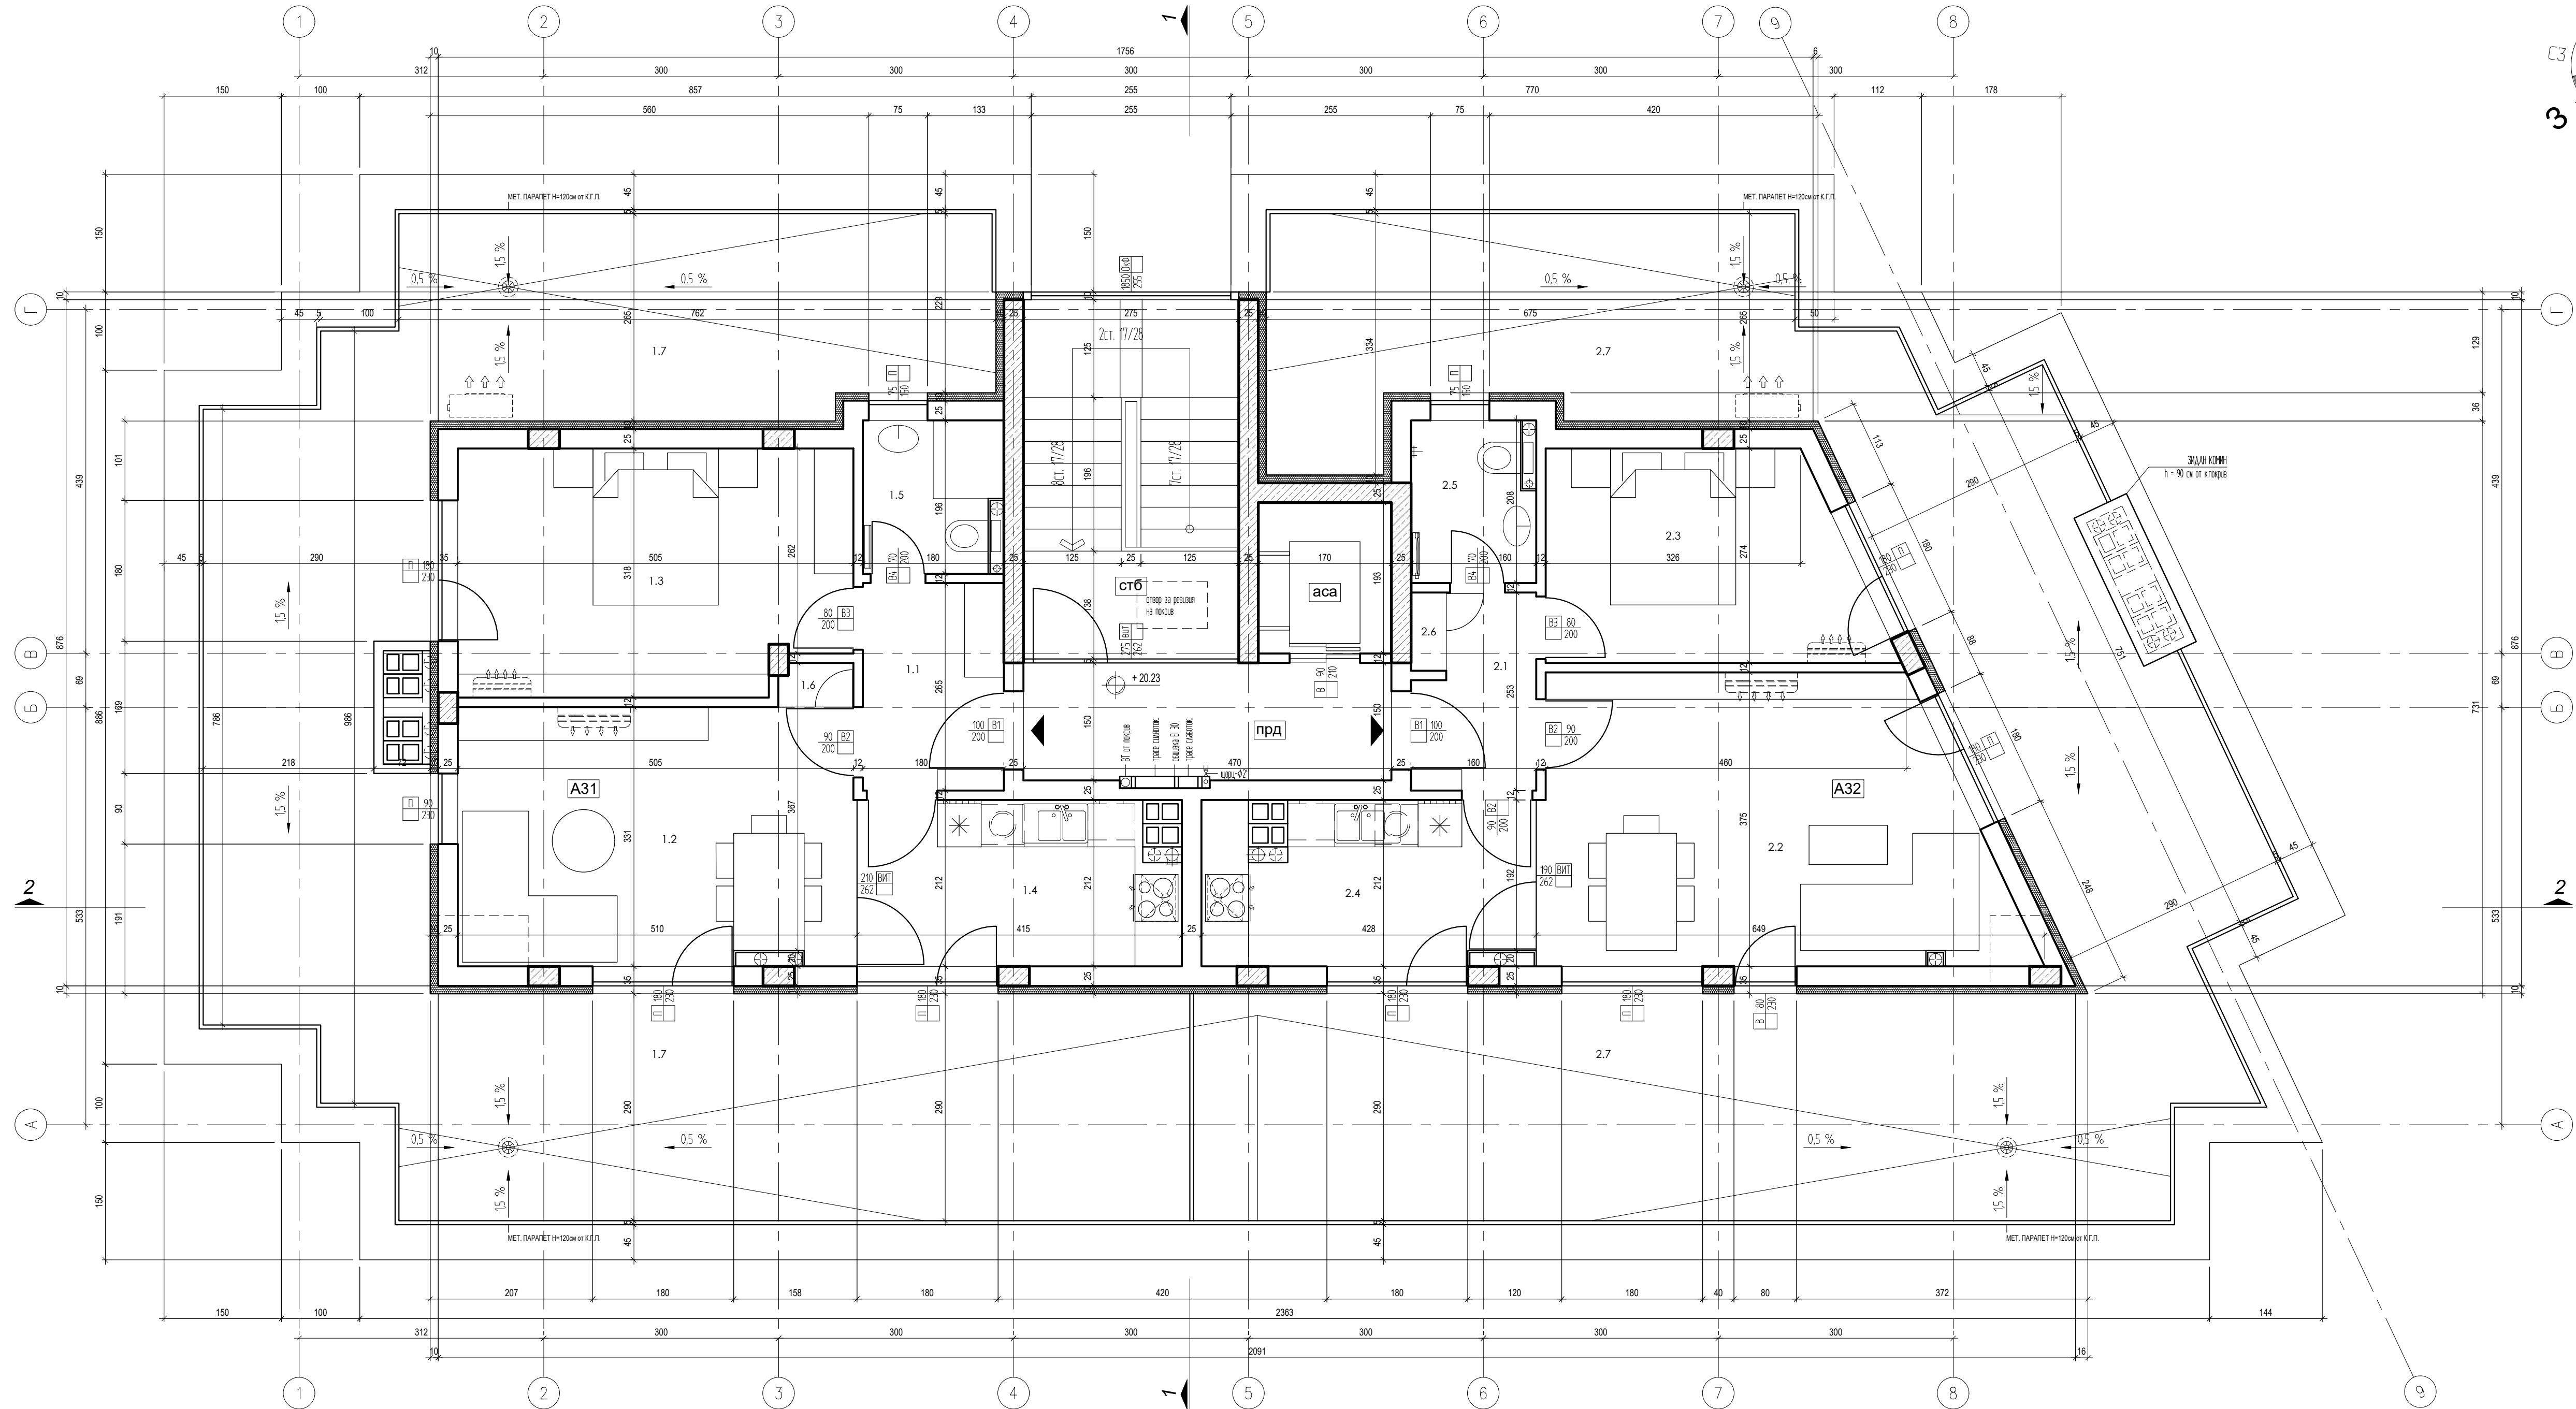

| №               | помещения                  | площ  | ПОД                             | СТЕНИ | ТАВАН |
|-----------------|----------------------------|-------|---------------------------------|-------|-------|
| Общи части      |                            | 27.95 |                                 |       |       |
| прд             | преддверие                 | 7     | гранитогрес                     | боя   | боя   |
| аса             | асансьорна шахта           | 3     | бетон                           | бетон | бетон |
| стб             | стъбище                    | 12.7  | гранитогрес                     | боя   | боя   |
| Апартамент -А31 |                            | 61    | Тристена -Изток-Югоизток/       |       |       |
| 1.1             | преддверие                 | 5     | гранитогрес                     | боя   | боя   |
| 1.2             | дневна                     | 18    | гранитогрес                     | боя   | боя   |
| 1.3             | спалня                     | 14    | паркет                          | боя   | боя   |
| 1.4             | кухненски бокс             | 9     | гранитогрес                     | боя   | боя   |
| 1.5             | бани                       | 3.5   | гранитогрес                     | фаянс | боя   |
| 1.6             | книер                      | 0.5   | гранитогрес                     | боя   | боя   |
| 1.7             | тераса към апартамент -А31 | 75    | гранитогрес                     |       |       |
| Апартамент -А32 |                            | 60    | Тристена -Юг-Югозапад-югоизток/ |       |       |
| 2.1             | преддверие                 | 3.5   | гранитогрес                     | боя   | боя   |
| 2.2             | дневна                     | 21    | гранитогрес                     | боя   | боя   |
| 2.3             | спалня                     | 12    | паркет                          | боя   | боя   |
| 2.4             | кухненски бокс             | 9     | гранитогрес                     | боя   | боя   |
| 2.5             | бани                       | 3.3   | гранитогрес                     | фаянс | боя   |
| 2.6             | книер                      | 0.5   | гранитогрес                     | боя   | боя   |
| 2.7             | терасакъм апартамент -А32  | 82    | гранитогрес                     |       |       |

ЗП мансарда - 150м²

ЗАБЕЛЕЖКИ:

ЛЕГЕНДА И ОЗНАЧЕНИЯ:

- 1. ТОВА ЧЕРТЕЖ ДАВА БАЗОВА ГРАФИЧНА ИНФОРМАЦИЯ ЗА КОНСТРУКТИВНИ И ПРЕДВАРИТЕЛНИ ЕЛЕМЕНТИ НА СТРАДАТА И ОБЩИ ОПИСАНИЯ НА ДОВЪРШЕНИТЕ РАБОТИ.
- 2. ВЪНШНИ РАМЕНИ РАБОТИ И ПРЕДВАРИТЕЛНИ НАМЕРЕНИЯТА НА ПРОЕКТАТА.
- 3. ПОЗНАЧИТЕЛНИТЕ ИЗОБРАЖЕНИЯ НА ПРОЕКТАТА КЪМ ИЗПЪЛНИТЕЛИТЕ СЕ ДАВАТ В ЧЕРТЕЖИ ОТ РАЗДЕЛ.
- 4. "АРХИТЕКТУРНО-СТРОИТЕЛНИ ДЕТАИЛИ" И В СПЕЦИФИКАЦИИТЕ НА ДОВЪРШЕНИТЕ РАБОТИ - ФАЗА РАБОТЕН ПРОЕКТ.
- 5. СЪМВЪЛЕНИТЕ РАМЕНИ НА РАБОТИТЕ, ВИЗУАЛНИТЕ, ПРОЗОРНИТЕ И ПОДПОДРОБНИТЕ РАМЕНИ СЪЗДАВАТ И СА КОПИРАНИ ОТ КОТА ГОТОВ ПОД (К.П.).
- 6. ПОЗНАЧИТЕЛНИТЕ ПОЗИЦИИ НА ПОМЕЩЕНИЯТА СЪМВЪЛЕНИТЕ ИЗОБРАЖЕНИЯ НА ПРОЕКТАТА КЪМ ИЗПЪЛНИТЕЛИТЕ СЕ ДАВАТ В ЧЕРТЕЖИ ОТ РАЗДЕЛ.
- 7. ЗА ИЗПОЛЗВАНЕ НА КОМИНИТЕ ДА СЕ ИЗПОЛЗВАТ КОМИНИТЕ ТЕЛА - ДВОЙНИ 50/30 см с ПРЕХОДИ И ВЪНШНИ 50/30 см. КЪТО ОТВОРИ ЗА ПРОЕКТАТА ДА Е НА ВИСОЧИНА 50 см ОТ ПОТОЛА НА ПОДА СЪС ПЛОЩА.
- 8. ИНСТАЛАЦИОННИТЕ ОТВОРИ В КОМИНИТЕ КОНСТРУКЦИИ И СТЕНИТЕ ДА БЪДАТ ИЗПЪЛНЕНИ ПО КОРИДОРНИ ПЛАНОВЕ И В СЪОТВЕТСТВИЕ С ПРОЕКТИТЕ ПО СЪОТВЕТНИТЕ СПЕЦИАЛИСТИ.
- 9. ИНСТАЛАЦИОННИТЕ ШАХТИ ДА БЪДАТ ИЗПОЛЗВАНИ СЛЕД ПОДМАНИ И ИЗПОЛЗВАНЕ НА ИНСТАЛАЦИИТЕ.
- 10. РЕВИЗОРНИТЕ ОТВОРИ ДА БЪДАТ ИЗПЪЛНЕНИ ПО ДЕТАИЛИ, ОДОБРЕНИ ОТ ПРОЕКТАТА.
- 11. КОПИРАНИ НА КОМИНИТЕ ТЕЛА (ВЪНШНИ И ВЪНШНИ) ДА СЕ ИЗПЪЛНЯВАТ ПОСЛЕДОВАТЕЛНО ПО ПОЗИЦИИТЕ.
- 12. ПРИ СМЯНАТА И НЕКОТОРИ СЕ ОБЯЗВАТЕ КЪМ ПРОЕКТАТА.

|                         |                               |   |                   |
|-------------------------|-------------------------------|---|-------------------|
| ОБЕКТ                   |                               | ВИСОКОЕТАЖНА ЖИЛИЩНА СГРАДА 1 И ОЗЕЛЕНЯВАНЕ<br>с кота КОРНИЗ +21 м.в.УПИ III-1207,1242,1444,1552,1553,1306,1307,1393,1388,1554,<br>кв.1, м-т "Южна тангента",по пл. на гр.София |                   |
| " ФОРМАТ СТРОИ " ООД    |                               | СЪГЛАСУВАЛ ВЪЗЛОЖИТЕЛ:   |                   |
| " КИМ РЕСТАРТ " ООД     |                               | СЪГЛАСУВАЛ СОБСТВЕНИК:   |                   |
| ПРОЕКТАНСКИ ЕКИП:       | АРХИТЕКТУРА :                 |   | арх. Емил Борисов |
|                         | КОНСТРУКЦИИ :                 |   | инж.Г.Тотев       |
|                         | ГЕОДЕЗИЯ :                    |   | инж. С.Кисева     |
|                         | ОВК и Енергийна ефективност : |   | инж. А.Янова      |
|                         | ЕЛЕКТРО :                     |   | инж. Г.Горанова   |
|                         | В и К:                        |   | инж. П.Въчев      |
| ПОЖАРНА БЕЗОПАСНОСТ:    |                               | инж. К.Ванков   |                   |
| БЛАГОУСТРОЯВАНЕ:        |                               | ландш. арх. Д.Гапова   |                   |
| РАЗПРЕДЕЛЕНИЕ на +20.23 |                               | АРХ   | 4/8               |
|                         |                               | ТИП   | М 1: 50           |
|                         |                               |   | 06.2022           |